


**ПЛАН ЗАСТРОЙКИ**  
**Компетенция**  
**«R37 Работы на токарных универсальных станках»**

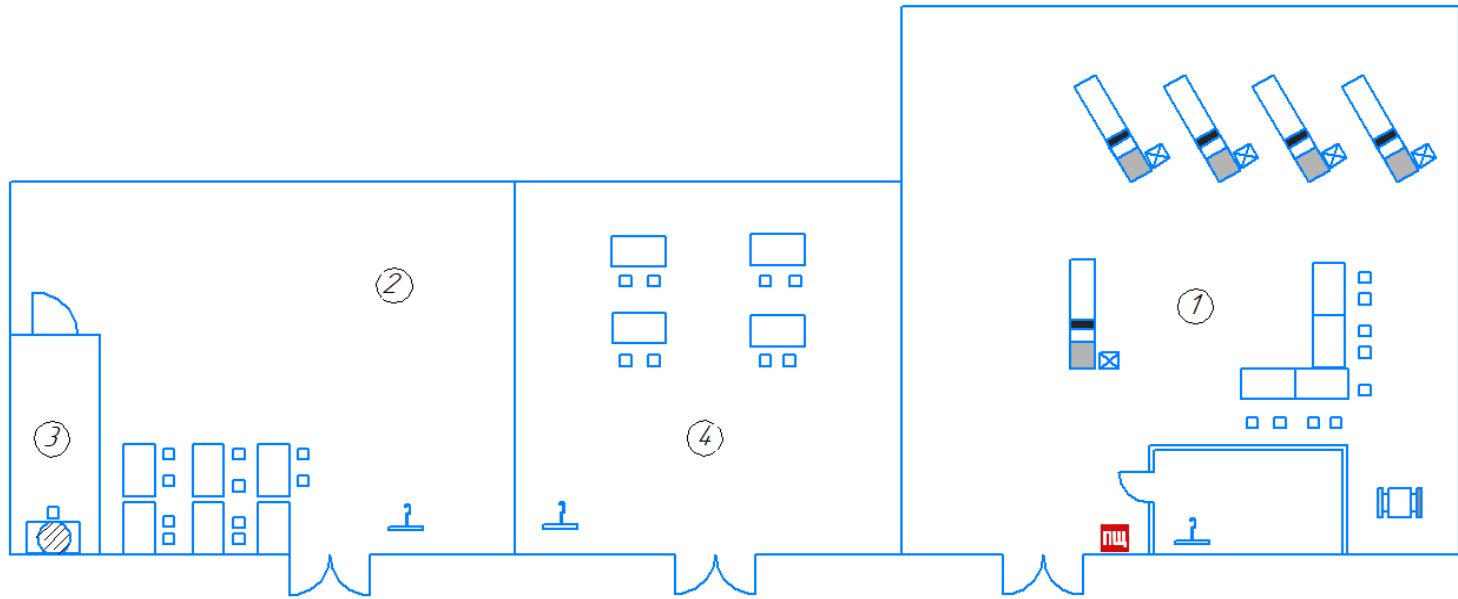

- Стул
- Стол
- Персональный компьютер
- Вешалка

- Токарно-винторезный станок
- Заточной станок
- Пожарный щит
- Приставочная тумба

Под цифрами обозначены  
 1 – рабочая площадка  
 2 – комната экспертов  
 3 – комната главного эксперта  
 4 – комната участников

Изм.	Лист	№ докум.	Подп.	Дата
Разраб.		Митин А.С.		
Проб.				
Т.контр.				
Н.контр.				
Утв.				

WorldSkills 2021		
Лит.	Масса	Масштаб
Лист	Листов	1
1:100		